


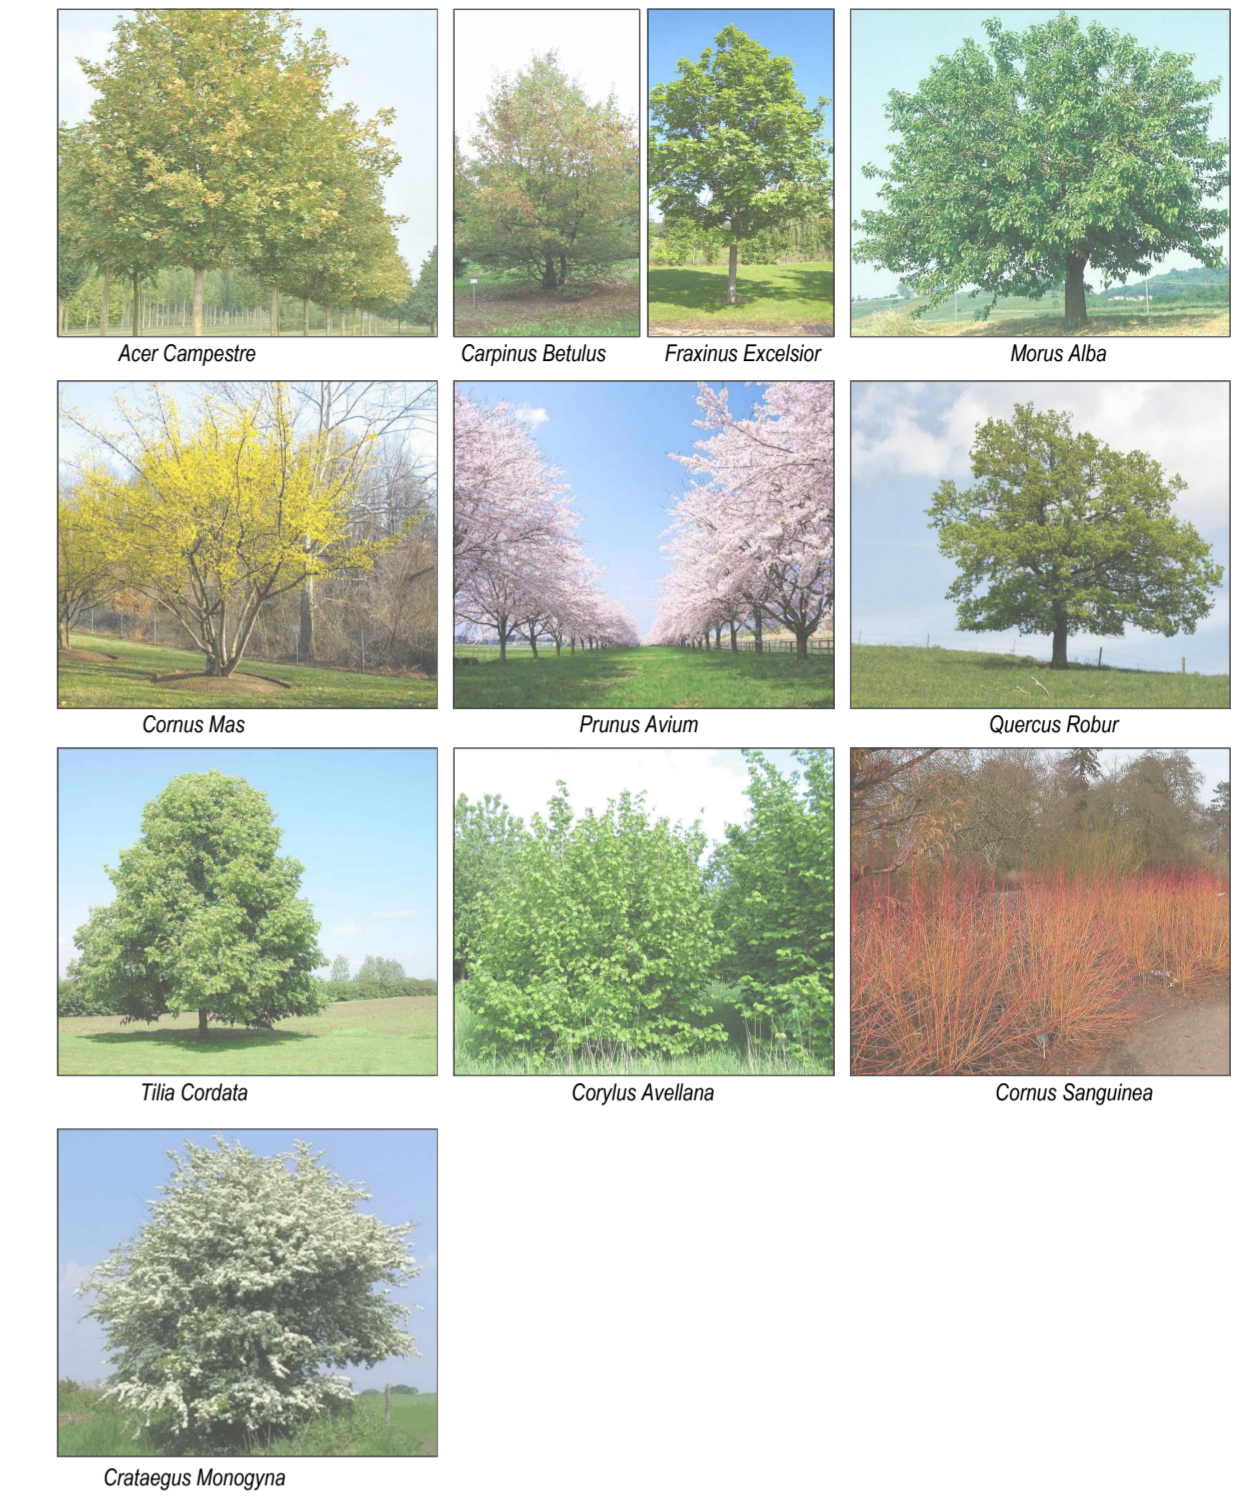

VEGETAZIONE DI PROGETTO  
FASCE BOSCADE PERIMETRALI



RADURE



AREE UMIDE DI ACCUMULO E DISPERSIONE ACQUE METEORICHE




Techbau S.p.A.  
Società a partecipazione  
Head office:  
Via 42 Martiri, 165  
20124 Milano (MI) - Italy  
Phone +39 02 23 989 500  
Fax +39 02 23 989 501  
info@techbau.it  
www.techbau.it

**Techbau**  
Engineering & Construction

00	10/05/2019	Prima Emissione		LO	GF	AM
REV.	DATA	Descrizione	PE	Drawn by	RT	Check by
CLIENTE	Client					
PROGETTO Project			LUOGO Site			
<b>COMPARTO ATTUATIVO 1</b>			<b>SAN PIETRO MOZZEZZO (NO)</b>			
TITOLO DOCUMENTO Document name			OGGETTO Subject			
<b>ASSETTO GENERALE DEL VERDE DI PROGETTO</b>			<b>PEC AMBITO NORD</b>			
			CODICE ARCHIVIO Archive Code			
			19017 D 00 AU 010 GA			
			SCALA Scale			
			1:2500			
Il tecnico Technical designer			NUMERO Number			

PERIMETRO COMPARTO ATTUATIVO 1

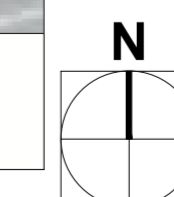

**AU010 - 00**