



ESTRATTO PRGC CON INDIVIDUAZIONE DEI PERIMETRI DEI COMPARTI ATTUATIVI  
 cfr. DELIBERA CONSIGLIO COMUNALE n. 21 del 17/04/2019 - SCALA 1.5000

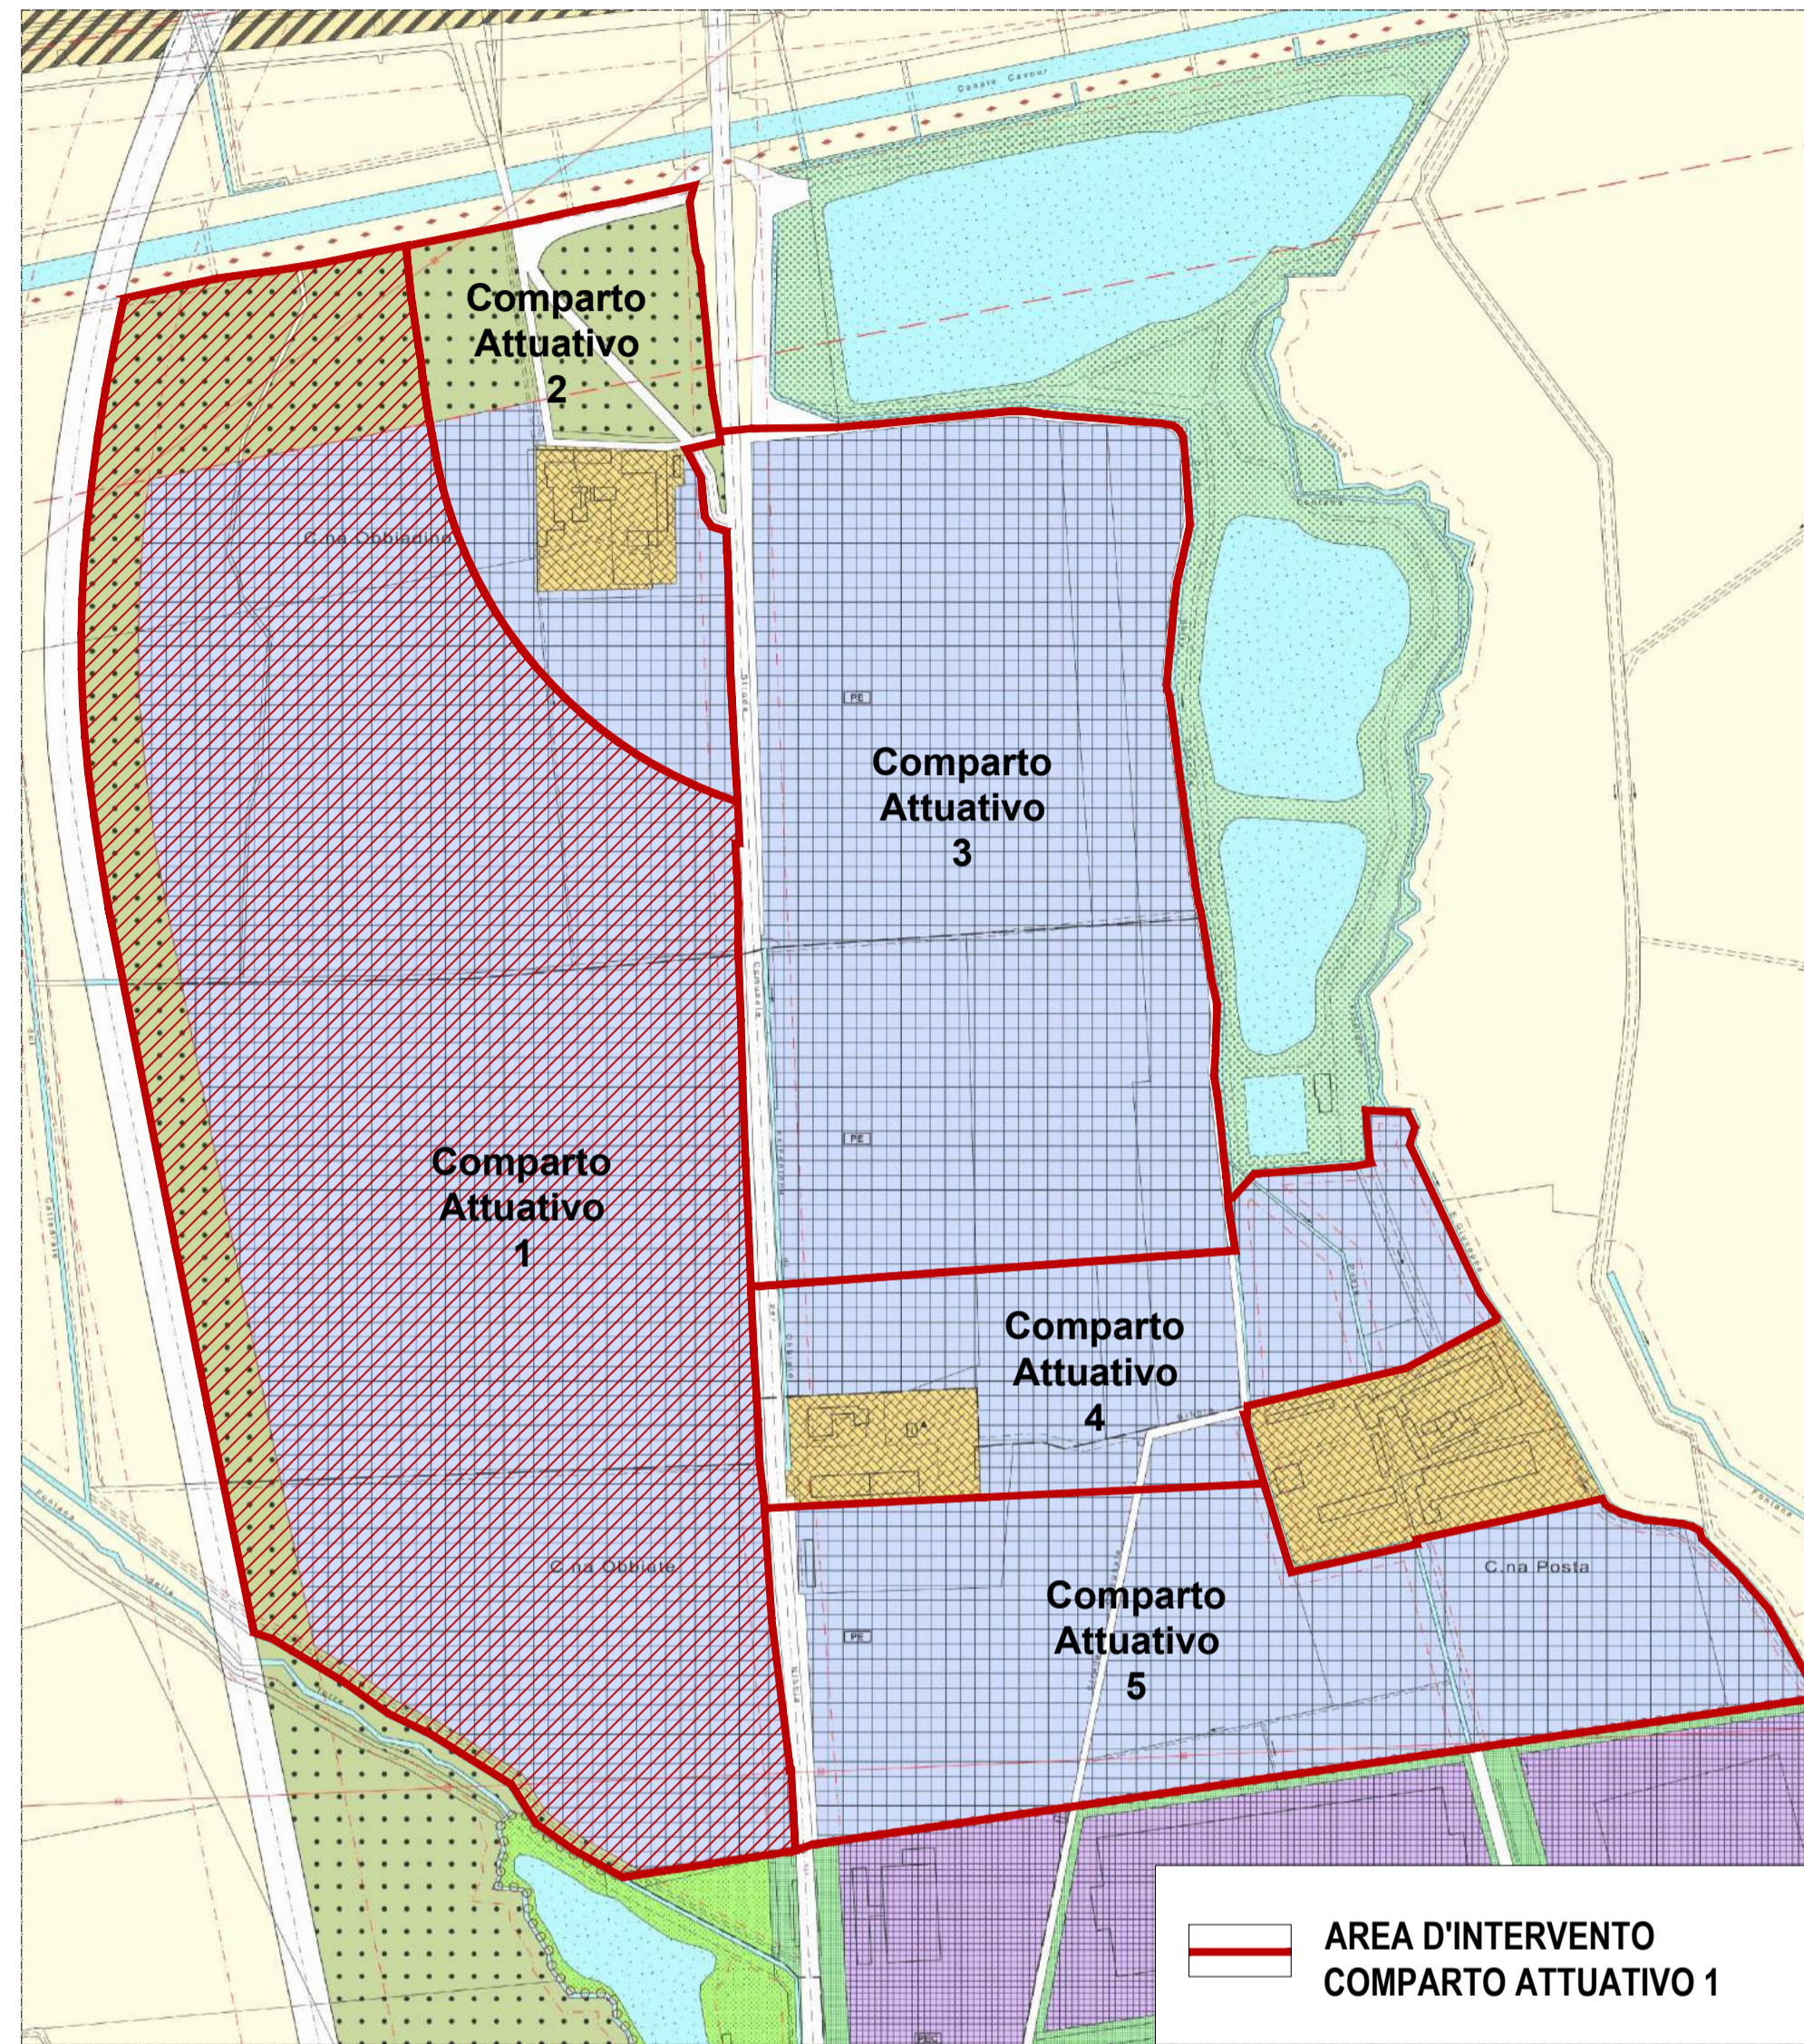

ESTRATTO CATASTALE CON INDIVIDUAZIONE DELL'AREA DI INTERVENTO DEL COMPARTO ATTUATIVO 1  
 cfr. DELIBERA CONSIGLIO COMUNALE n. 21 del 17/04/2019 - SCALA 1.5000

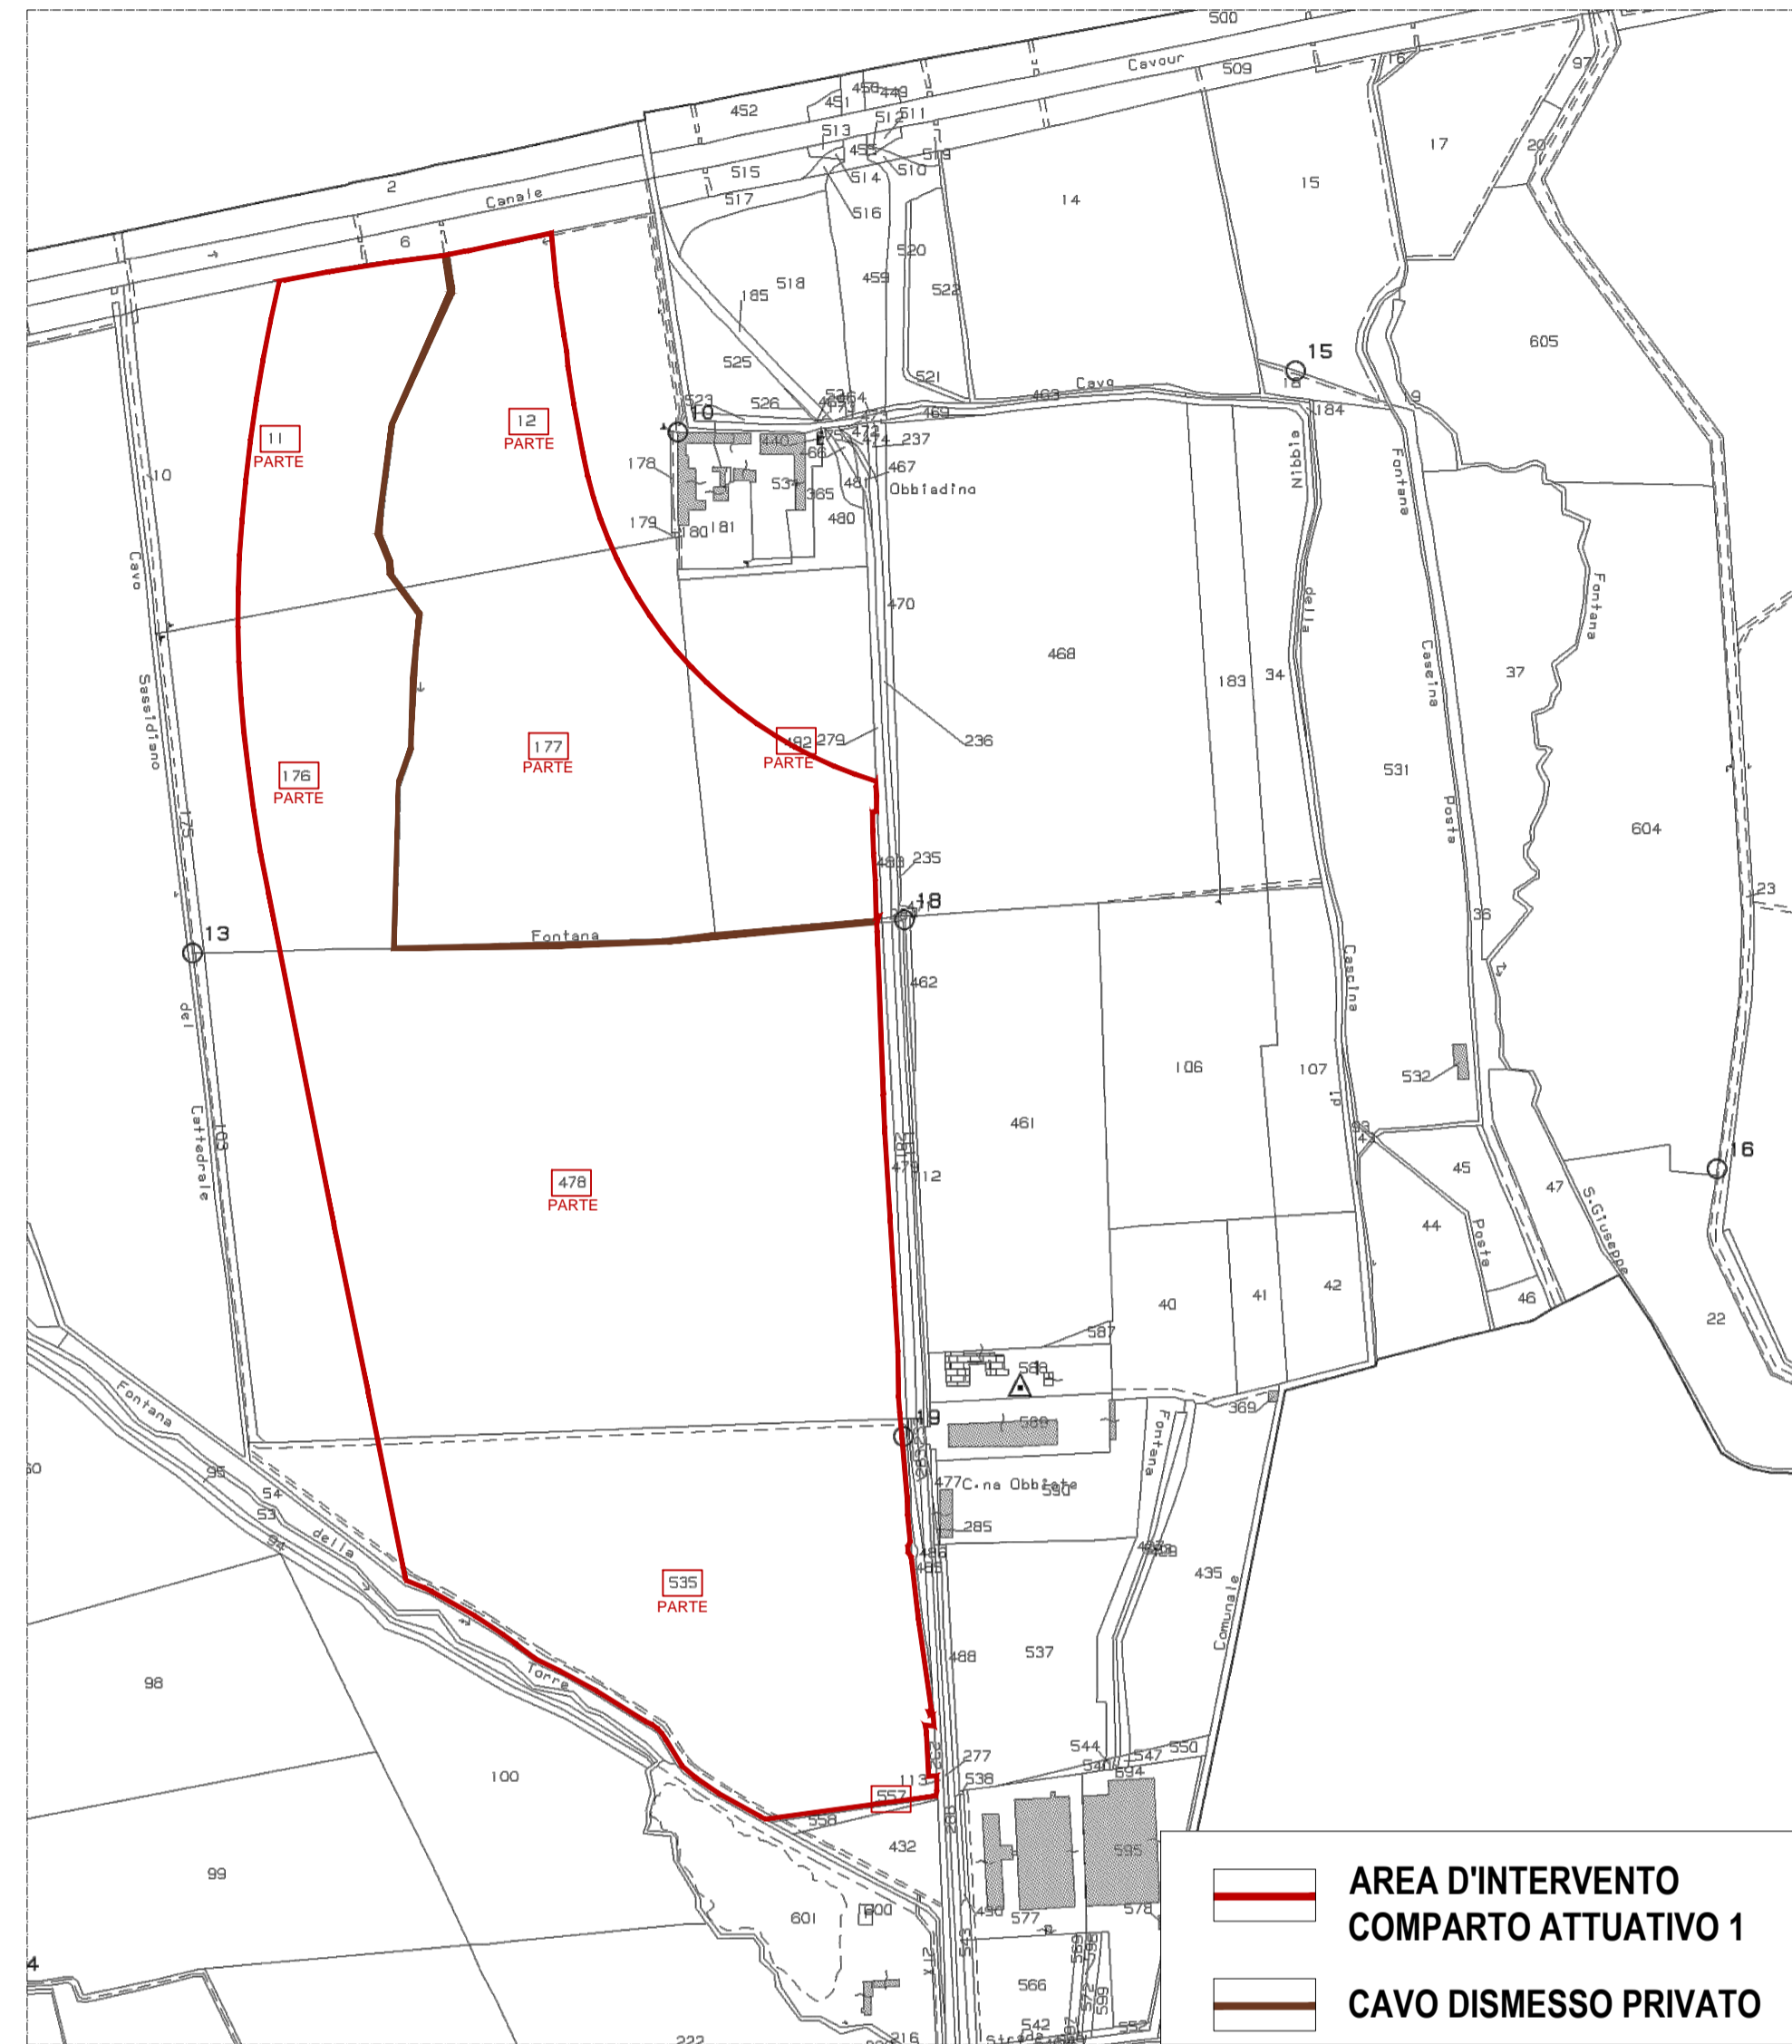

ESTRATTO MASTERPLAN STUDIO GENERALE DEPOSITATO IL 07/05/2019 (cfr. immagine a pag. 39 dello Studio Generale)  
 SCALA 1.5000



LEGENDA

- AREE PER LA VIABILITA' ESISTENTI E IN PROGETTO Art. 3.2.2
- ACQUA PRINCIPALE E SPECCHI D'ACQUA
- AREE PRODUTTIVE DI NUOVO IMPIANTO Art. 3.5.1, 3.5.5
- AREE A VERDE DI RISPETTO AMBIENTALE Art. 4.3.3
- FASCIA DI PERTINENZA PAESAGGISTICA DEL TORRENTE AGOGNA, ROGGIA MORA, CANALE CAVOUR Art. 4.3.8, 4.3.9
- PERIMETRAZIONE DELL'AREA INDUSTRIALE (SAN PIETRO, NIBBIA) COME CONFIGURATA ATTUALMENTE
- LINEE ELETTRICHE AEREE ESTERNE
- CONFINI COMUNALI
- AMBITO SOGGETTO A PIANIFICAZIONE ESECUTIVA O A PERMESSO DI COSTRUIRE CONVENZIONATO
- AREE PER LA VIABILITA' IN PROGETTO Art. 3.2.2
- AREE PER SERVIZI ED ATTREZZATURE SOCIALI PUBBLICI O D'USO PUBBLICO, PER SPAZI PUBBLICI A PARCO, PER IL GIOCO E LO SPORT Art. 3.2.4
- AREE PER SERVIZI ED ATTREZZATURE SOCIALI PUBBLICI O D'USO PUBBLICO, A SERVIZIO DELLA MOBILITA' (PARCHEGGI) Art. 3.2.4
- AREE PER SERVIZI ED ATTREZZATURE SOCIALI PUBBLICI O D'USO PUBBLICO A SERVIZIO DELLA MOBILITA' (PISTE CICLABILI) Art. 3.2.4
- AREE PER SERVIZI ED ATTREZZATURE, A SERVIZIO DEGLI INSEDIAMENTI PRODUTTIVI, COMMERCIALI, RICETTIVI Art. 3.2.4
- AREE PER SERVIZI ED ATTREZZATURE SOCIALI PRIVATE D'INTERESSE COLLETTIVO Art. 3.2.5
- NUCLEI RURALI Art. 3.8.5
- LIMITE DELLE FASCE DI RISPETTO DELLA VIABILITA' PRINCIPALE, DELLA FERROVIA, DELLE ACQUE, DA IMPIANTI TECNOLOGICI PUBBLICI Art. 4.2.1, 4.2.2, 4.2.3, 4.2.4, 4.2.6
- PERIMETRAZIONE DELLE AREE SOGGETTE A PIANIFICAZIONE ESECUTIVA (S.U.E.) O A PERMESSO DI COSTRUIRE CONVENZIONATO
- PERIMETRAZIONE DI PIANIFICAZIONE ESECUTIVA O A PERMESSO DI COSTRUIRE CONVENZIONATO IN CORSO DI ATTUAZIONE

ELENCO MAPPALI

AMBITO NORD Comparto Attuativo 1						
CALCOLO SUPERFICIE Comparto Attuativo 1						
FOGLIO	MAPPALE	SUPERFICIE CATASTALE			SUPERFICIE INCLUSA NEL Comparto Attuativo	
		ha	are	ca	Area (MQ)	Area (MQ)
9	535	8	94	47	89.447	82.548
9	557		3	50	350	350
9	478	17	19	50	171.950	147.831
9	177	5	90	80	59.080	56.026
9	176	4	3	40	40.340	30.345
9	482	3	35	98	33.598	16.770
9	11	4	46	70	44.670	28.946
9	12	4	60	50	46.050	27.701
<b>Somma Superficie Catastale</b>					<b>390.517</b>	
<b>superfici non individuate catastalmente:</b>						
<b>Cavo dismesso privato (da rilievo)</b>					<b>2.230</b>	
<b>Totale Superficie Comparto Attuativo 1</b>					<b>392.747</b>	

Techbau S.p.A.  
 Società a socio unico  
 Head office:  
 Via 42 Martiri, 105  
 28024 Verbania (VB) / Italy  
 Phone +39 0323 588 900  
 Fax +39 0323 588 901  
 info@techbau.it  
 www.techbau.it



00	08/05/2019	Prima Emissione	MB	GF	AM
REV.	DATA	Descrizione	PE Drawn by	RT Check by	PM Appr. by
CLIENTE	Client		LUOGO Site		
			<b>SAN PIETRO MOSEZZO (NO)</b>		
PROGETTO Project			OGGETTO Subject		
<b>COMPARTO ATTUATIVO 1</b>			<b>PEC AMBITO NORD</b>		
TITOLO DOCUMENTO Document name			CODICE ARCHIVIO Archive Code		
Estratto PRGC vigente - Estratto catastale - Calcolo superficie Comparto			19017 D 00 AU 001 GA		
attuativo PEC 1 - Estratto masterplan studio generale depositato il 07/05/2019			SCALA Scale		
			1:5000		
Il tecnico Technical designer			NUMERO Number		

**AU001 - 00**

La proprietà di questo disegno è riservata ai termini di legge. Qualunque riproduzione od utilizzazione anche parziale non può essere fatta senza autorizzazione.  
 The property of this drawing is reserved according to law. Any reproduction or utilization also partial can't be marked without authorization.