


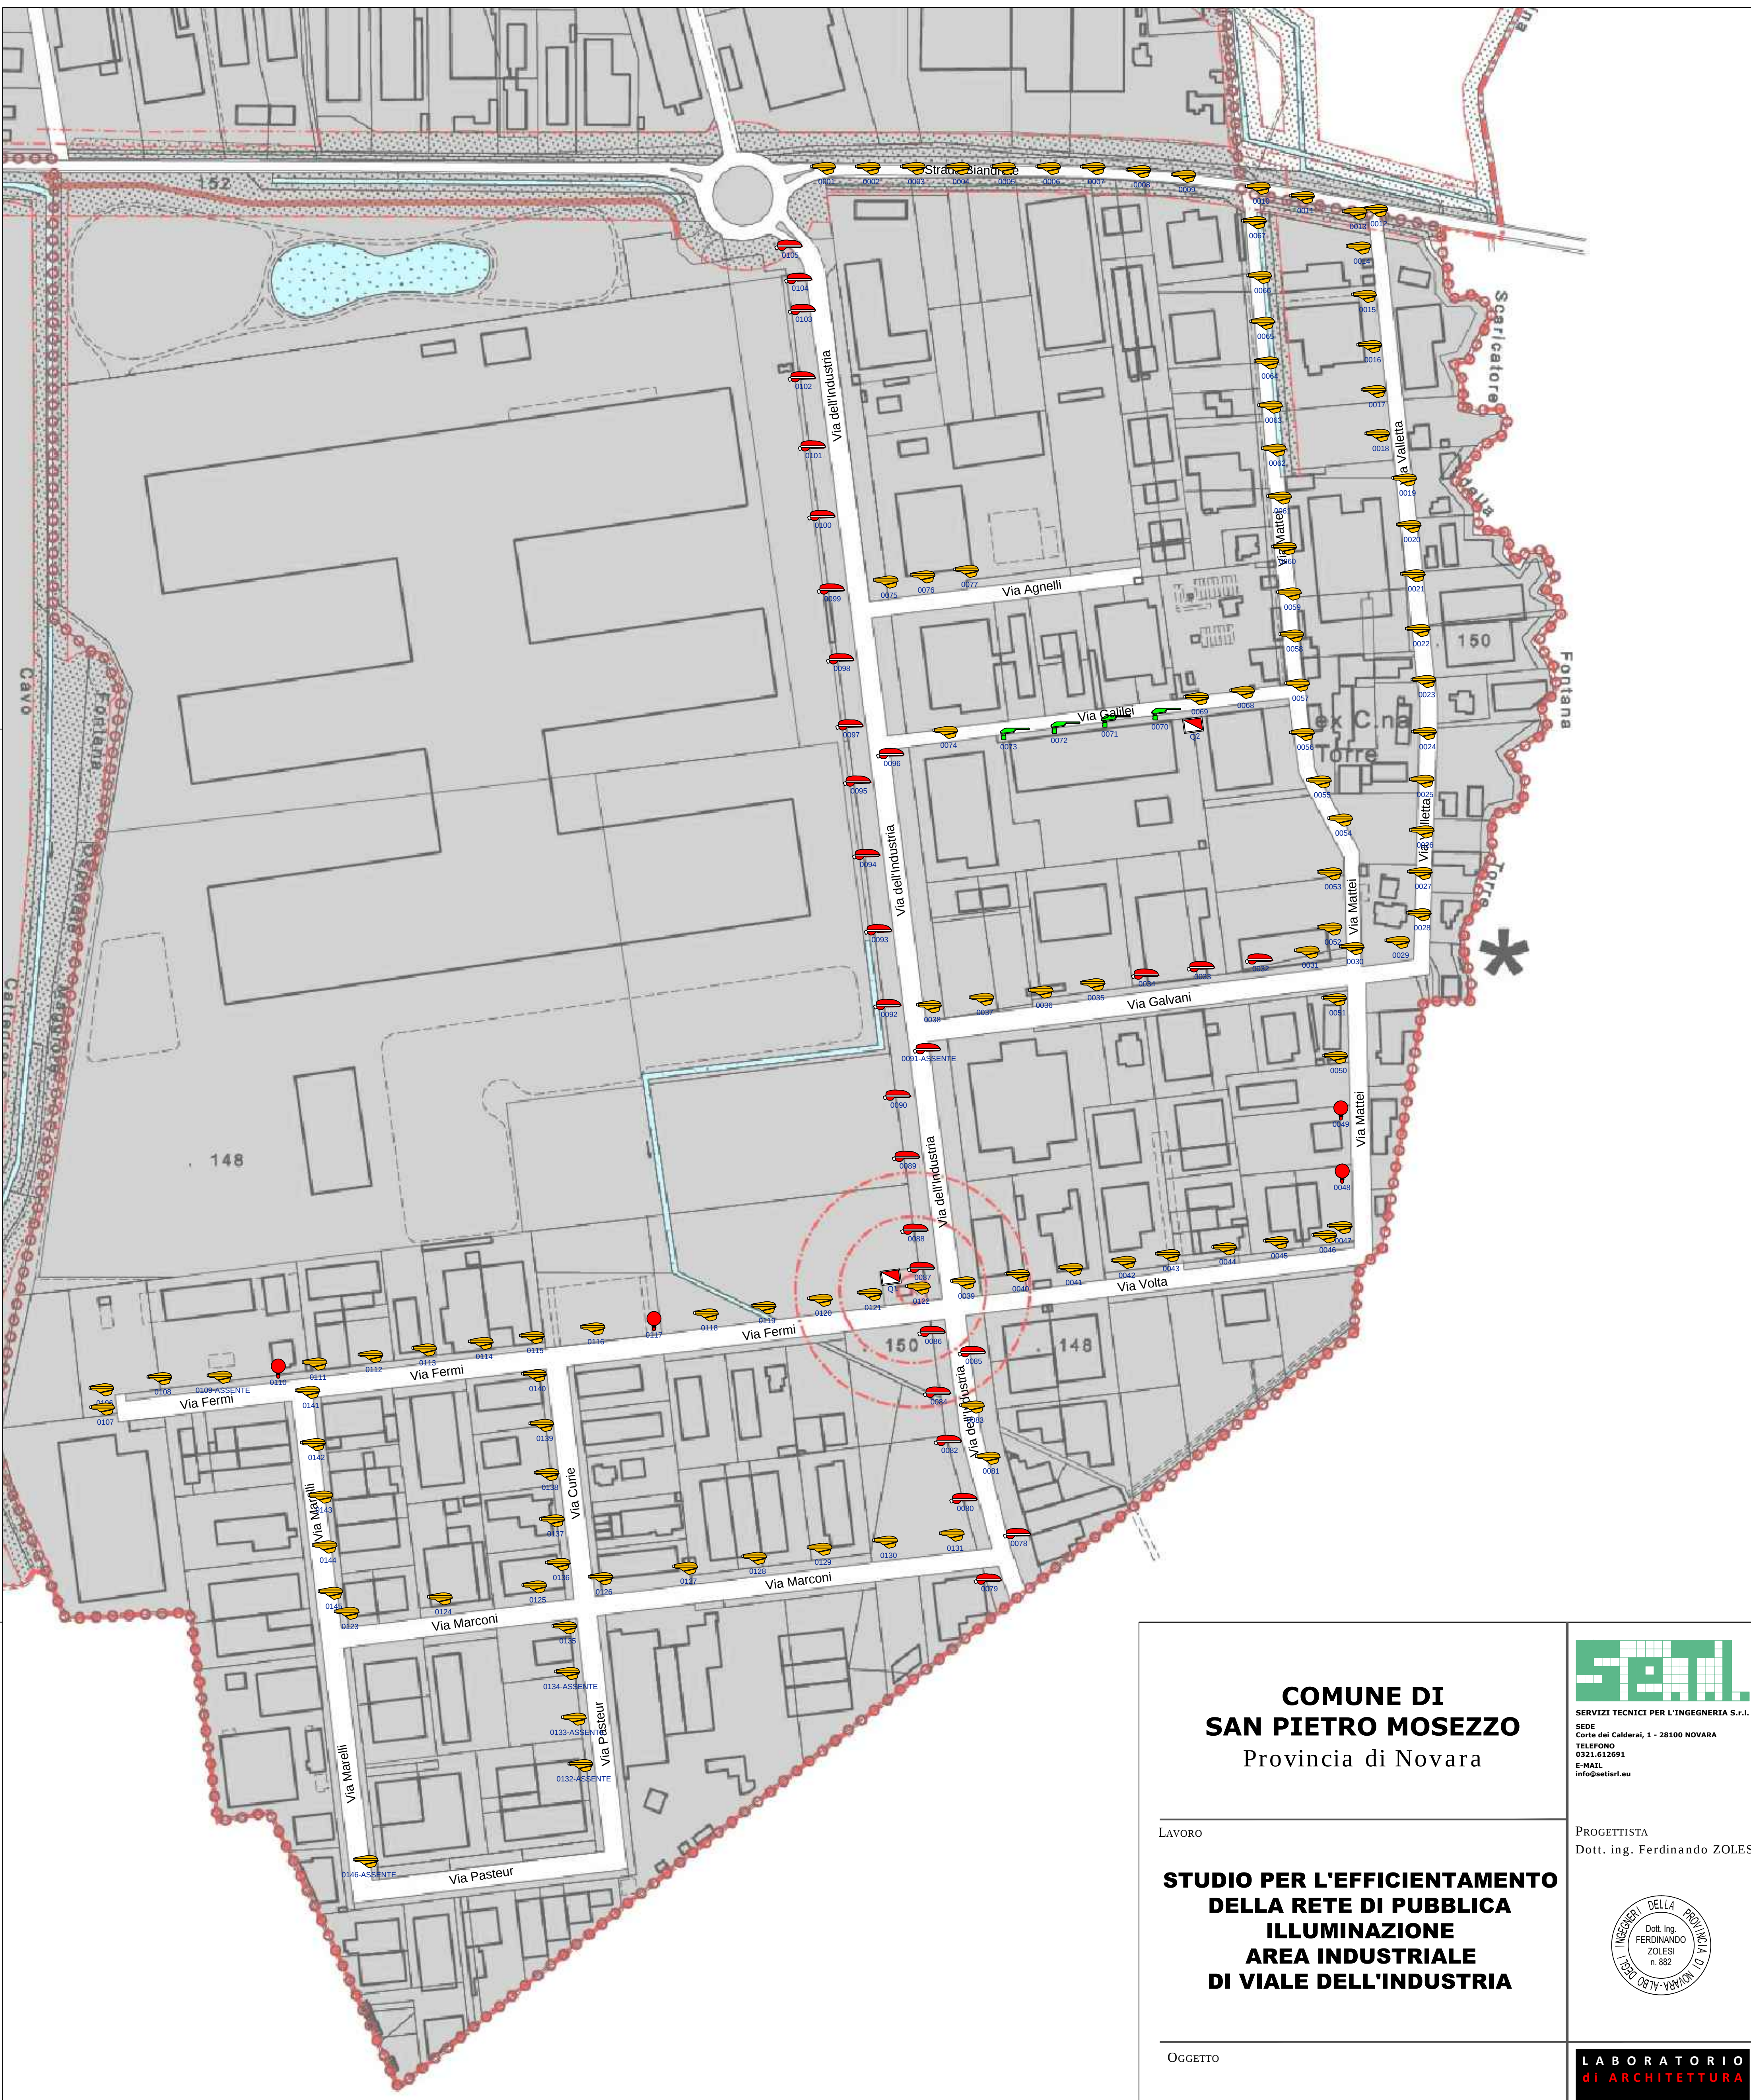

LEGENDA

- PUNTO LUCE A VAPORI DI MERCURIO
- PUNTO LUCE A VAPORI DI SODIO HP
- PUNTO LUCE CON LAMPADA BASSO CONSUMO
- PUNTO LUCE A LED
- QUADRO ELETTRICO

**COMUNE DI
SAN PIETRO MOSEZZO**
Provincia di Novara

LAVORO

**STUDIO PER L'EFFICIENTAMENTO
DELLA RETE DI PUBBLICA
ILLUMINAZIONE
AREA INDUSTRIALE
DI VIALE DELL'INDUSTRIA**

OGGETTO

PLANIMETRIA STATO DI FATTO

STUDIO DI FATTIBILITA'

MODIFICA	DESCRIZIONE	DATA
DATA	GRAFICA	SCALA
28 Dicembre 2017	F.B.	1:2000
INCARICO	CODICE	ANNO
ZF	0414	17
		TIPOLOGIA
		ST
		ELABORATO
		002
		REVISIONE
		D0

SETI
SERVIZI TECNICI PER L'INGEGNERIA S.r.l.
SEDE
Corte dei Calderai, 1 - 28100 NOVARA
TELEFONO
0321.612691
E-MAIL
info@seti.eu

PROGETTISTA
Dott. ing. Ferdinando ZOLESI



**LABORATORIO
di ARCHITETTURA**
**FABIO BUCAIDA
ROBERTO BRISEDA**

SEDE OPERATIVA
Corte dei Calderai, 1 - 28100 NOVARA
E-MAIL
info@farolab.eu
COD.
FaRo_127_16

GRUPPO DI PROGETTAZIONE
Dott. arch.
Fabio BUCAIDA
Dott. arch.
Roberto BRISEDA

ELABORATO

002