


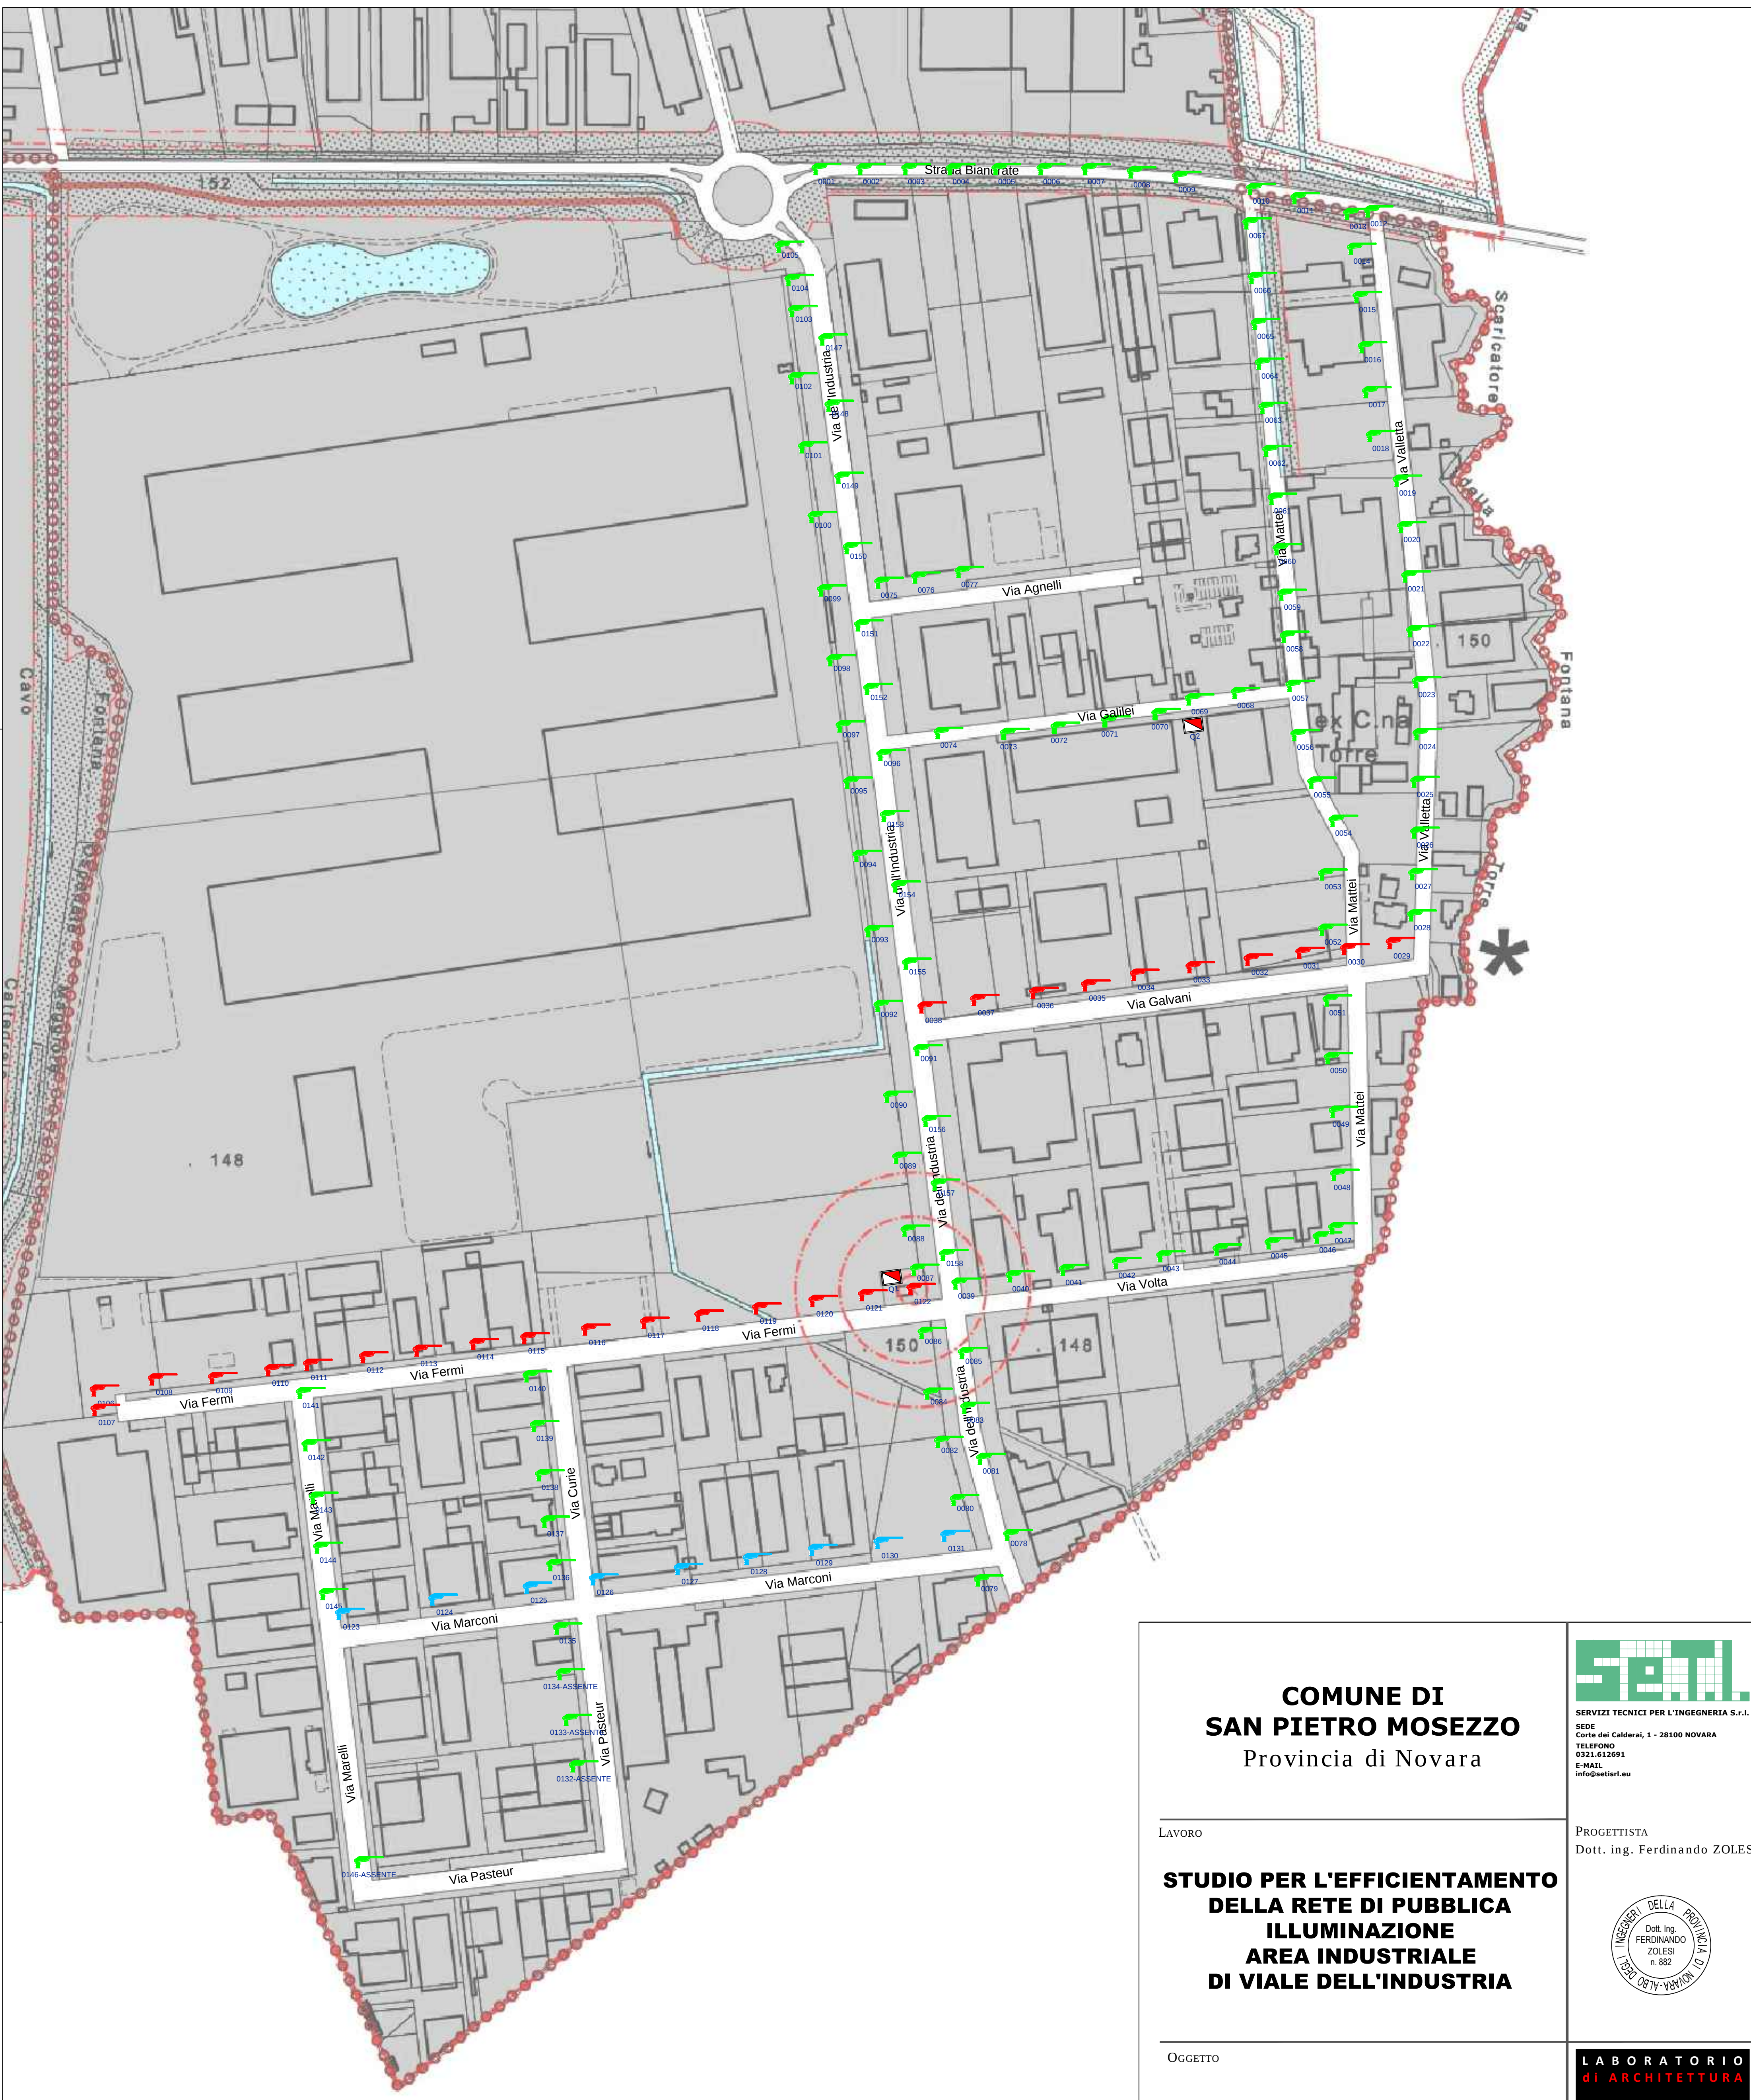

LEGENDA

PUNTO LUCE A 72 LED - 124 W

PUNTO LUCE A 72 LED - 82 W

PUNTO LUCE A 44 LED - 76 W

QUADRO ELETTRICO

COMUNE DI
SAN PIETRO MOSEZZO
Provincia di Novara

LAVORO

STUDIO PER L'EFFICIENTAMENTO
DELLA RETE DI PUBBLICA
ILLUMINAZIONE
AREA INDUSTRIALE
DI VIALE DELL'INDUSTRIA

OGGETTO

PLANIMETRIA INTERVENTI

STUDIO DI FATTIBILITA'

MODIFICA	DESCRIZIONE	DATA

DATA	GRAFICA	SCALA			
28 Dicembre 2017	F.B.	1:2000			
INCARICO	CODICE	ANNO	TIPOLOGIA	ELABORATO	REVISIONE
ZF	0414	17	ST	003	D0

SERVIZI TECNICI PER L'INGEGNERIA S.r.l.
SEDE
Corte dei Calderai, 1 - 28100 NOVARA
TELEFONO
0321.612691
E-MAIL
info@seti.eu

PROGETTISTA
Dott. ing. Ferdinando ZOLESI

INGEGNERI DELLA PROVINCIA DI NOVARA
ALBO REG. ING. n. 882
Dott. Ing. FERDINANDO ZOLESI

LABORATORIO
di ARCHITETTURA

FABIO BUCAIDA
ROBERTO BRISEDA

SEDE OPERATIVA
Corte dei Calderai, 1 - 28100 NOVARA
E-MAIL
info@farolab.eu
COD. FArO_127_16

GRUPPO DI PROGETTAZIONE
Dott. arch.
Fabio BUCAIDA
Dott. arch.
Roberto BRISEDA

ELABORATO

003